

MULTITHERM

Fußboden-Heizung Ges.m.b.H. & Co KG

1230 Wien, Kolpingstraße 6 Tel.: +43 (1) 616 12 57 Fax: +43 (1) 616 12 59


Homepage: www.multitherm.net

e-Mail: office@multitherm.net

„E-VK .. N“ Verteilerkasten (Unterputz)

Für den Einbau von Edelstahlverteiler, verzinkter Unterputz-Kasten mit verriegelbarer Fronttüre mit weißer Kunststoffbeschichtung (RAL 9016); höhenverstellbare Estrichblende (+/- 5cm) mit Rohrumlenkfunktion, variable Standfüße und Verteilermontageschiene.

Artnr.	Heizkreise	Breite:	Höhe:	Tiefe:
E-VK 04 N	bis 4 HK	450mm	750mm – 850mm	75mm
E-VK 06 N	bis 6 HK	550mm	750mm – 850mm	75mm
E-VK 09 N	bis 9 HK	700mm	750mm – 850mm	75mm
E-VK 12 N	bis 12 HK	850mm	750mm – 850mm	75mm
E-VK 16 N	bis 16 HK	1000mm	750mm – 850mm	75mm
E-VK 17 N	bis 17 HK	1200mm	750mm – 850mm	75mm

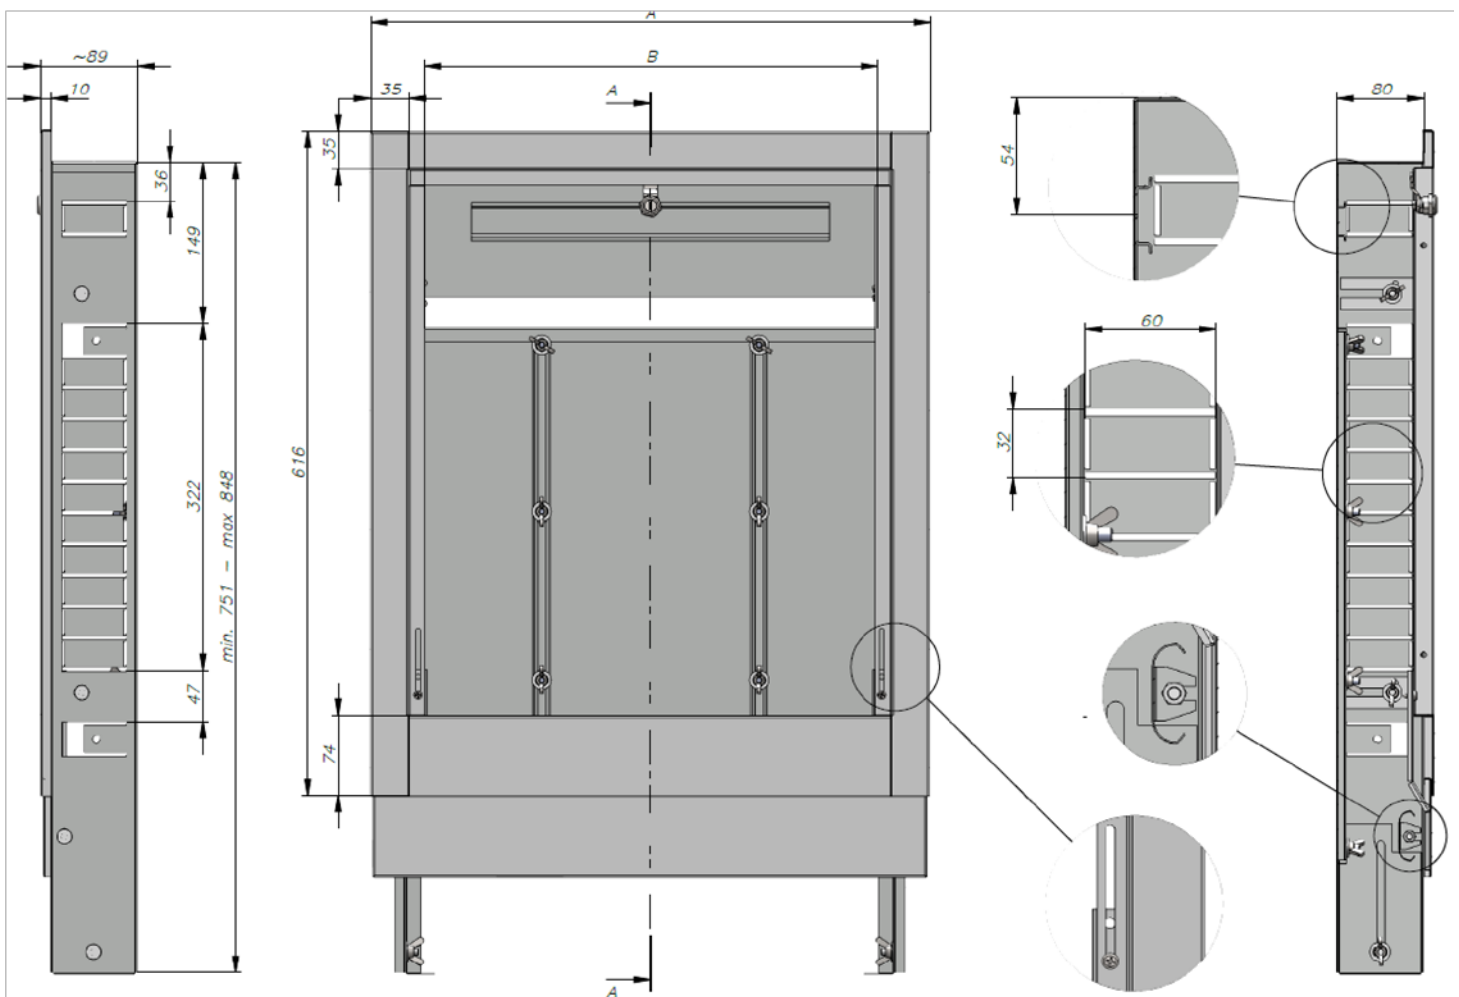

E-VK 04 N:	A=514 / B=416 / C=450	E-VK 12 N:	A= 914 / B= 816 / C= 850
E-VK 06 N:	A=614 / B=516 / C=550	E-VK 16 N:	A=1064 / B= 966 / C=1000
E-VK 09 N:	A=764 / B=666 / C=700	E-VK 17 N:	A=1264 / B=1164 / C=1200